

LANDINSPEKTØRERNE
 JEPPERUD, BJERNES, SØRENSEN
 ANSÆLTVÅR 1985
 TLF. (063) 82.037


OPMÅLT ÅR 1985
 Ajourført d. _____

LANDINSPEKTØR
Boone Jensen

J. NR. 10539-85

KOORDINATLISTE

PARCEL	X	Y
101	131157,05	276752,48
102	131381,34	276971,33
103	131284,09	276823,22
104	131386,86	276954,54
105	131416,84	276905,18
106	131473,32	276911,34
107	131335,12	276853,71
108	131344,51	276859,54
109	131371,32	276866,15
110	131607,18	276867,61
111	131664,62	276951,83
112	131664,14	277030,39
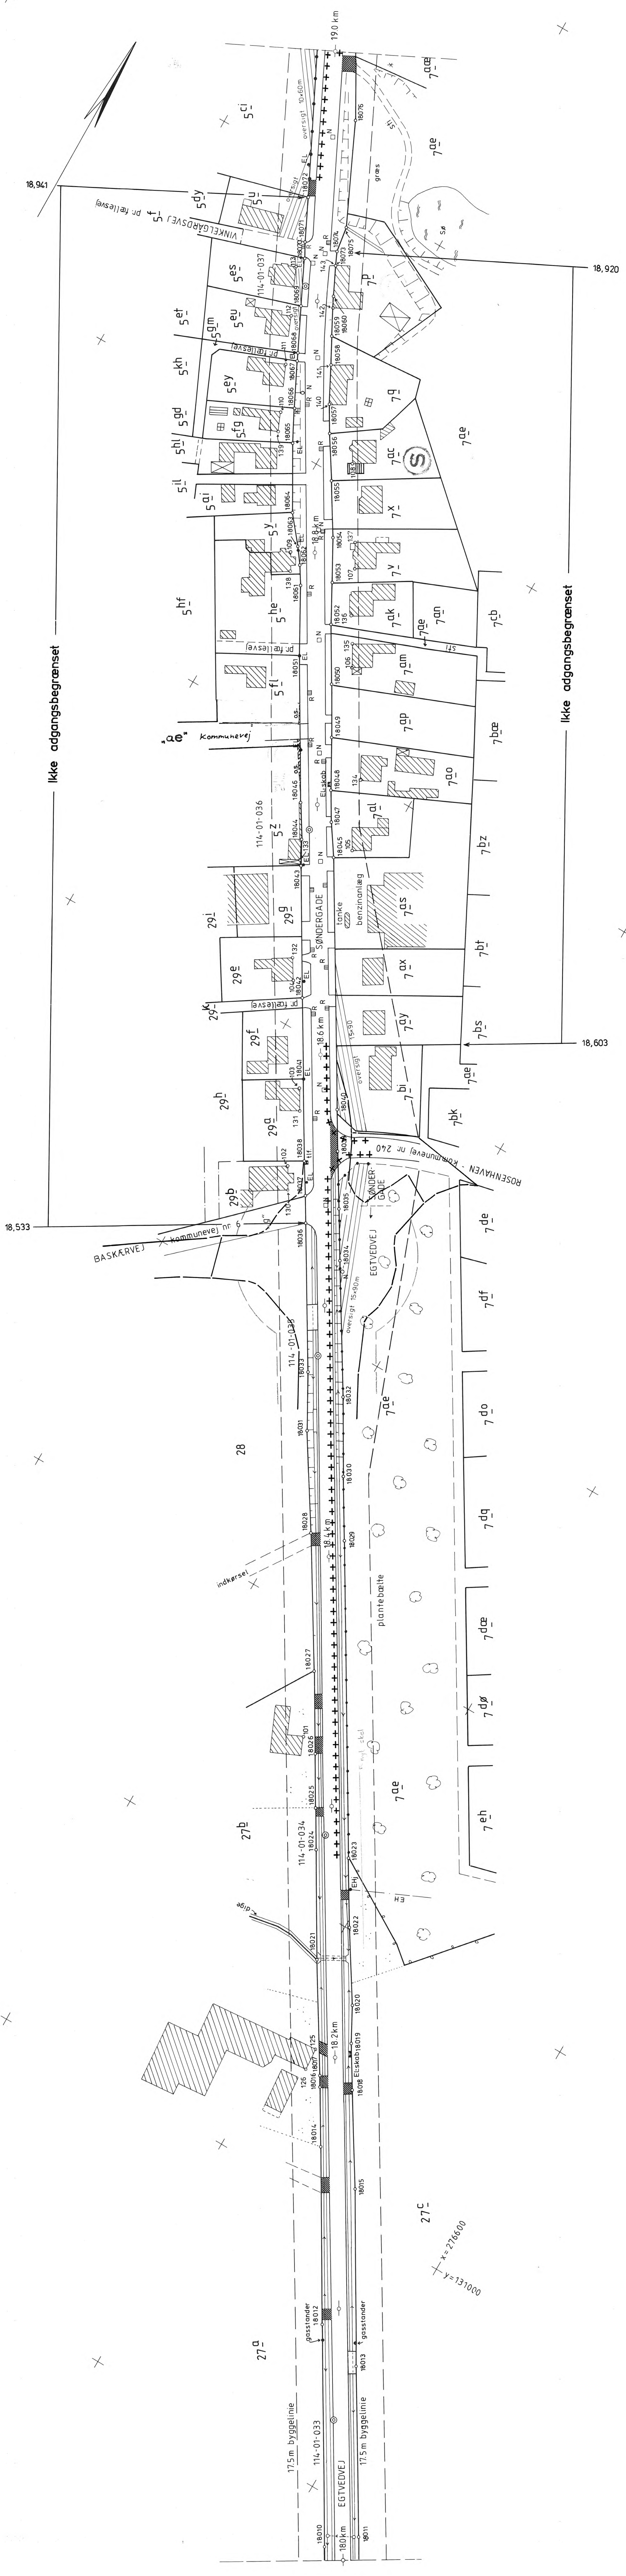

VEJLE AMTSKOMMUNE
 FORVALTNINGEN FOR TEKNIK OG MILJØ
 KM. 18.0 - 19.0
 LANDEVEJ NR. 509

EJERLAV
 EGTVEJ BY, EGTVED

PLANANVENDELSE
 MALESTOK
 1:1000

AF FIKSPUNKTKOORDINATLER ER BEREGNET PA GRUNDLAG AF N KOORDINER
 S KÆLSPUNKTKOORDINATLER OG AVEDELSE AF
 11401033 130957,11 276806,15
 11401034 130957,11 276806,15
 11401035 131291,85 276853,13
 11401036 131471,86 276950,42
 11401037 131668,40 277030,50