LDV. 524 13.000 - 14.000

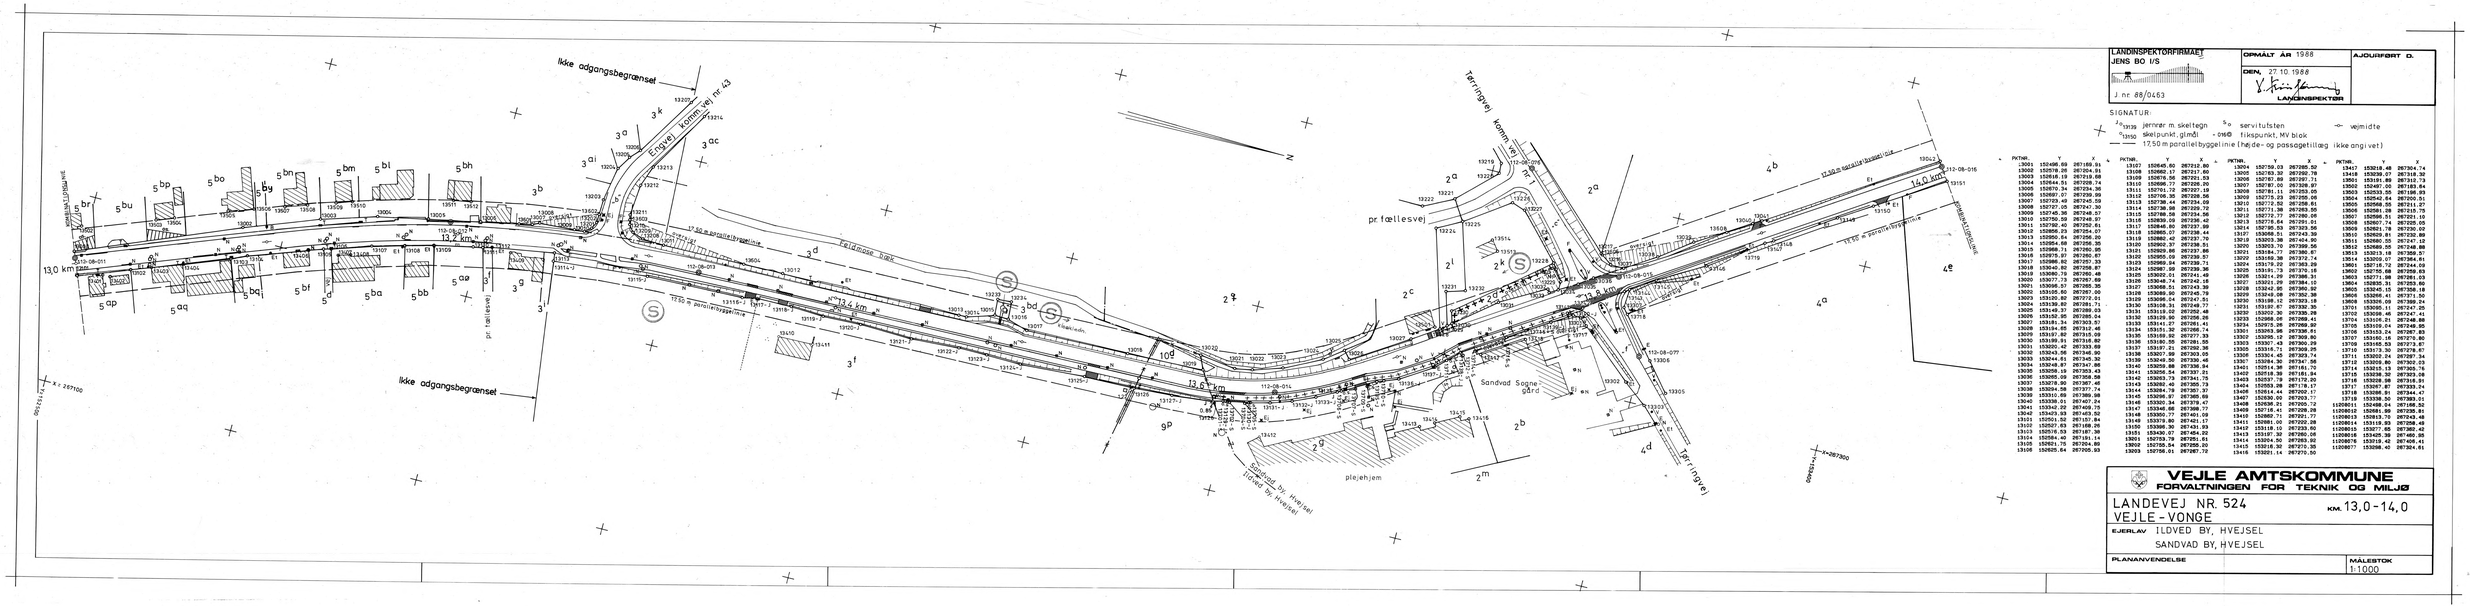

LANDINSPEKTØRFIRMAET JENS BO I/S	OPMÅLT ÅR 1988	AJOURFØRT D.
J. nr. 88/0463	DEN, 27.10.1988 LANDINSPEKTØR	

SIGNATUR:

- 3a 13139 jernrør m. skeltegn
- 13156 skelpunkt, glmål
- 5o servitutsten
- ⊕ fikspunkt, MV blok
- 17.50 m parallelbyggelinie (højde- og passagetillæg ikke angivet)
- vejmidte

PKTNR.	Y	X	H
13001	152496.69	267187.91	
13002	152578.08	267254.91	
13003	152618.19	267219.68	
13004	152657.29	267184.46	
13005	152679.34	267234.36	
13006	152697.07	267289.99	
13007	152723.49	267345.09	
13008	152727.05	267417.30	
13009	152745.36	267446.57	
13010	152750.59	267446.97	
13011	152764.60	267446.97	
13012	152866.23	267254.01	
13013	152950.64	267256.00	
13014	152954.68	267256.35	
13015	152968.71	267260.95	
13016	152975.97	267260.87	
13017	152986.82	267257.33	
13018	152990.59	267256.87	
13019	153060.72	267256.87	
13020	153077.73	267257.69	
13021	153096.57	267255.35	
13022	153105.80	267267.00	
13023	153105.82	267272.01	
13024	153139.82	267281.71	
13025	153145.37	267289.03	
13026	153152.35	267303.04	
13027	153154.85	267306.54	
13028	153164.85	267312.46	
13029	153197.82	267315.09	
13030	153199.31	267318.80	
13031	153200.42	267333.69	
13032	153243.56	267346.90	
13033	153244.61	267345.32	
13034	153247.83	267343.42	
13035	153258.19	267353.43	
13036	153265.09	267358.58	
13037	153278.90	267367.46	
13038	153294.58	267377.74	
13039	153310.80	267389.58	
13040	153338.01	267407.24	
13041	153344.68	267411.54	
13042	153473.93	267493.52	
13101	152501.52	267157.84	
13102	152507.63	267158.26	
13103	152576.53	267187.38	
13104	152584.40	267191.14	
13105	152621.75	267204.80	
13106	152625.64	267205.93	
13107	152645.60	267212.60	
13108	152662.17	267217.80	
13109	152676.56	267221.53	
13110	152680.77	267225.20	
13111	152700.10	267227.19	
13112	152706.92	267227.59	
13113	152736.44	267234.09	
13114	152736.89	267229.72	
13115	152749.58	267234.58	
13116	152839.09	267236.42	
13117	152846.80	267237.99	
13118	152855.07	267238.44	
13119	152860.37	267238.51	
13120	152862.37	267238.51	
13121	152925.86	267237.86	
13122	152935.09	267238.57	
13123	152968.94	267238.71	
13124	152981.59	267239.36	
13125	153025.01	267241.49	
13126	153026.51	267241.49	
13127	153028.51	267243.38	
13128	153065.90	267245.79	
13129	153066.04	267247.51	
13130	153108.31	267249.77	
13131	153110.02	267252.48	
13132	153129.90	267256.26	
13133	153131.32	267261.41	
13134	153131.32	267261.41	
13135	153165.92	267277.33	
13136	153166.55	267281.55	
13137	153187.21	267292.36	
13138	153207.59	267303.25	
13139	153249.50	267330.46	
13140	153250.59	267336.84	
13141	153255.34	267337.21	
13142	153256.34	267337.21	
13143	153260.40	267350.73	
13144	153284.79	267357.37	
13145	153304.87	267365.69	
13146	153320.34	267379.47	
13147	153346.68	267388.77	
13148	153355.77	267401.09	
13149	153359.77	267406.49	
13150	153366.30	267431.93	
13151	153430.07	267454.02	
13152	153753.79	267251.61	
13202	152755.54	267258.20	
13203	152756.01	267267.72	
13204	152759.03	267285.52	
13205	152763.30	267292.78	
13206	152767.69	267297.71	
13207	152767.00	267308.97	
13208	152781.11	267253.05	
13209	152771.52	267256.61	
13210	152773.93	267256.61	
13211	152773.38	267263.55	
13212	152772.77	267280.09	
13213	152778.64	267291.01	
13214	152790.53	267309.56	
13217	153066.51	267243.39	
13218	153203.38	267424.90	
13219	153203.70	267389.00	
13220	153204.38	267374.50	
13222	153166.38	267372.74	
13224	153179.22	267363.29	
13225	153181.73	267379.18	
13226	153214.29	267386.31	
13227	153221.09	267384.15	
13228	153241.95	267392.92	
13229	153242.20	267392.92	
13230	153238.12	267323.18	
13231	153180.87	267332.35	
13232	153202.30	267339.29	
13233	152968.06	267269.41	
13234	152973.26	267269.20	
13301	153263.96	267336.61	
13302	153267.43	267339.80	
13303	153267.43	267339.29	
13305	153316.71	267309.29	
13306	153324.45	267323.74	
13307	153284.30	267347.56	
13401	153214.38	267181.70	
13402	152518.39	267181.84	
13403	152518.39	267178.07	
13404	152553.28	267178.20	
13405	152614.44	267176.17	
13407	152616.00	267200.77	
13408	152626.21	267200.72	
13409	152718.41	267209.39	
13410	152882.71	267221.72	
13411	152881.00	267202.28	
13413	153128.13	267233.06	
13414	153128.13	267233.06	
13415	153216.32	267270.35	
13416	153221.14	267270.52	
13417	153218.48	267304.74	
13418	153238.27	267318.32	
13501	153191.69	267312.73	
13502	153497.00	267183.64	
13503	153533.55	267186.93	
13504	152542.54	267200.31	
13505	152568.55	267211.27	
13506	152580.00	267211.27	
13507	152595.51	267201.10	
13508	152607.74	267205.05	
13509	152621.78	267200.02	
13510	152629.81	267232.89	
13511	152680.00	267247.12	
13512	152689.55	267248.88	
13513	152689.55	267248.88	
13514	152703.27	267264.61	
13601	152716.72	267264.09	
13602	152755.68	267262.03	
13603	152771.98	267261.03	
13604	152835.11	267253.60	
13605	152845.15	267258.18	
13606	152854.00	267261.41	
13608	152856.00	267263.24	
13701	153085.11	267247.41	
13703	153096.46	267247.41	
13704	153106.21	267248.88	
13705	153109.24	267248.95	
13706	153153.24	267267.83	
13707	153166.18	267273.80	
13708	153153.53	267273.87	
13709	153153.53	267273.87	
13710	153202.24	267287.34	
13712	153209.80	267302.03	
13714	152815.13	267305.76	
13715	152838.32	267323.08	
13716	152838.38	267318.31	
13717	152867.87	267323.24	
13718	152867.87	267323.24	
13719	152838.32	267323.01	
11200011	152488.04	267166.52	
11200012	152881.09	267248.45	
11200013	152913.70	267243.48	
11200014	152119.93	267266.28	
11200015	152377.65	267362.42	
11200016	152377.65	267362.42	
11200076	153018.42	267408.43	
11200077	153058.40	267324.61	

VEJLE AMTSKOMMUNE
FORVALTNINGEN FOR TEKNIK OG MILJØ

LANDEVEJ NR. 524 KM. 13,0 - 14,0
VEJLE - VONGE

EJERLAV ILDVED BY, HVEJSEL
SANDVAD BY, HVEJSEL

PLANANVENDELSE

MÅLESTOK 1:1000