


PLANEN ER SUPPLERET EFTER MATRIKELKORTET
MED MATR. NRE OG SKEL, MÆKKE T. M., INDTIL: 1 NOV 1957
TIL BRUG FOR VEJLE AMTS § 35 - UDVALG
LANDSINDSETER

Registrering af adgangsoverhold
for vejleget
Vejle amts vejvesen 27/2/1963
P.H./M.H.

Vejle Amt
Landevej Nr. 24, Station 15.000-16.000.
Plan 16
Led, Bjørlev og Fousing Byer, Husejsej

Opmaalt Aar 1882
M.S.J. 1938 Nr. 804

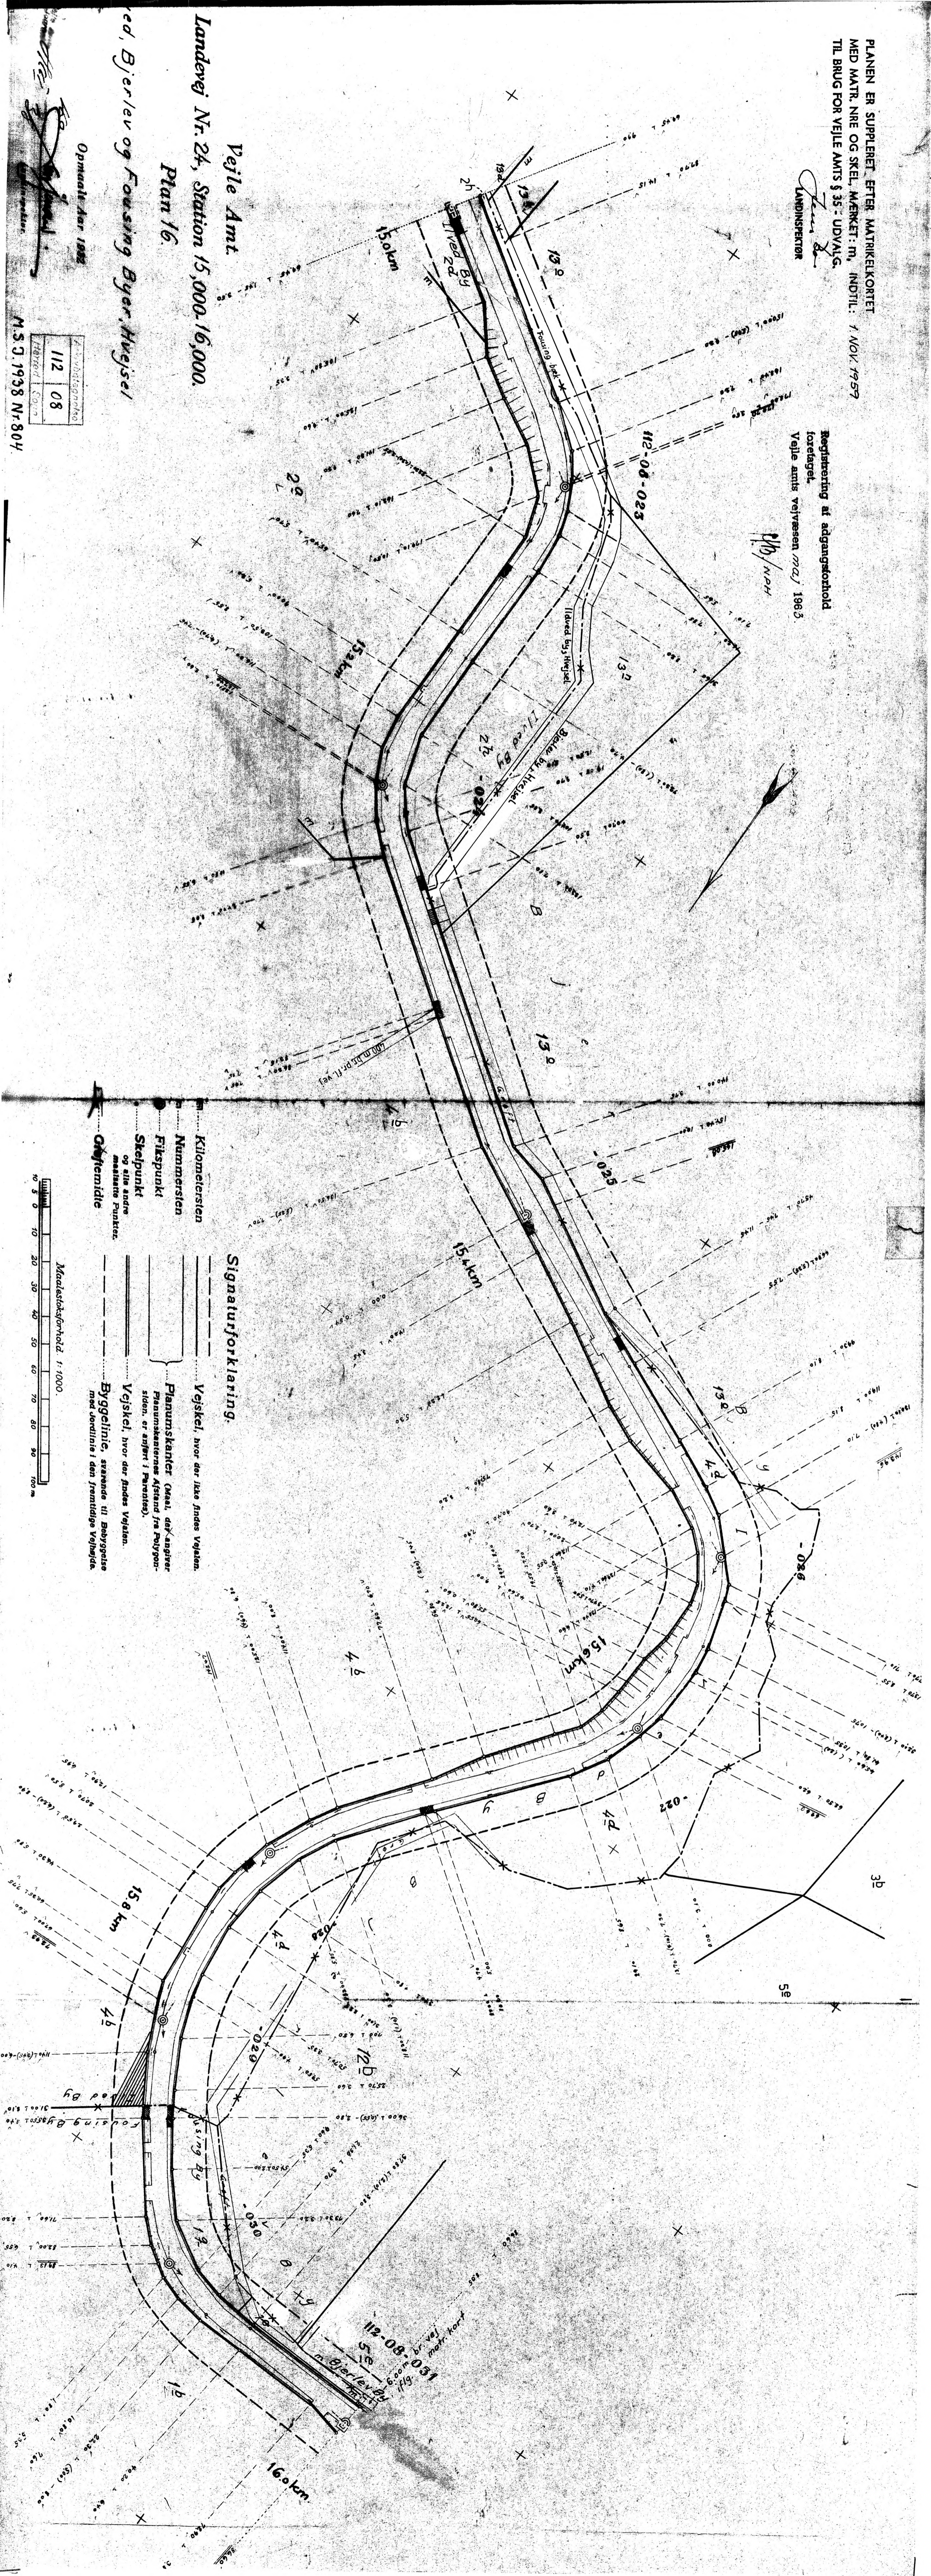

Signaturforklaring.

- Kilometersten
- Nummersten
- Fikspunkt
- Skilspunkt
- Okstemarie
- Vejskel, hvor der ikke findes Veksten.
- Planumskilte (Areal, der angiver Plaanumskiltes Afstand fra Foyggen-siden, er angivet i Parantes).
- Vejskel, hvor der findes Veksten.
- Byggelinie, stansende til Bybygning med Jordlinie i den fremtidige Vejleget.

