

Veje Amt
Landevej Nr. 24, Station 16.000-17.000.
Plan 17

Pjerlev og Fousing Byer, Hvejsel


Opmaalt Aar 1838

Handwritten signature
Landinspektør

PLANEN ER SUPPLERET EFTER MATRIKELKORTET
MED MATR. NØE OG SKEJL, MÆRKET M, INDTL: 1. NOV. 1899
TIL BRUG FOR VEJLE AMTS § 35 - UDVIK.
LANDINSPEKTØR
Handwritten signature

Regulering af adgangsførlørd
forvejel.
Vejle amts vejvesen maj 1883

Handwritten signature
Landinspektør

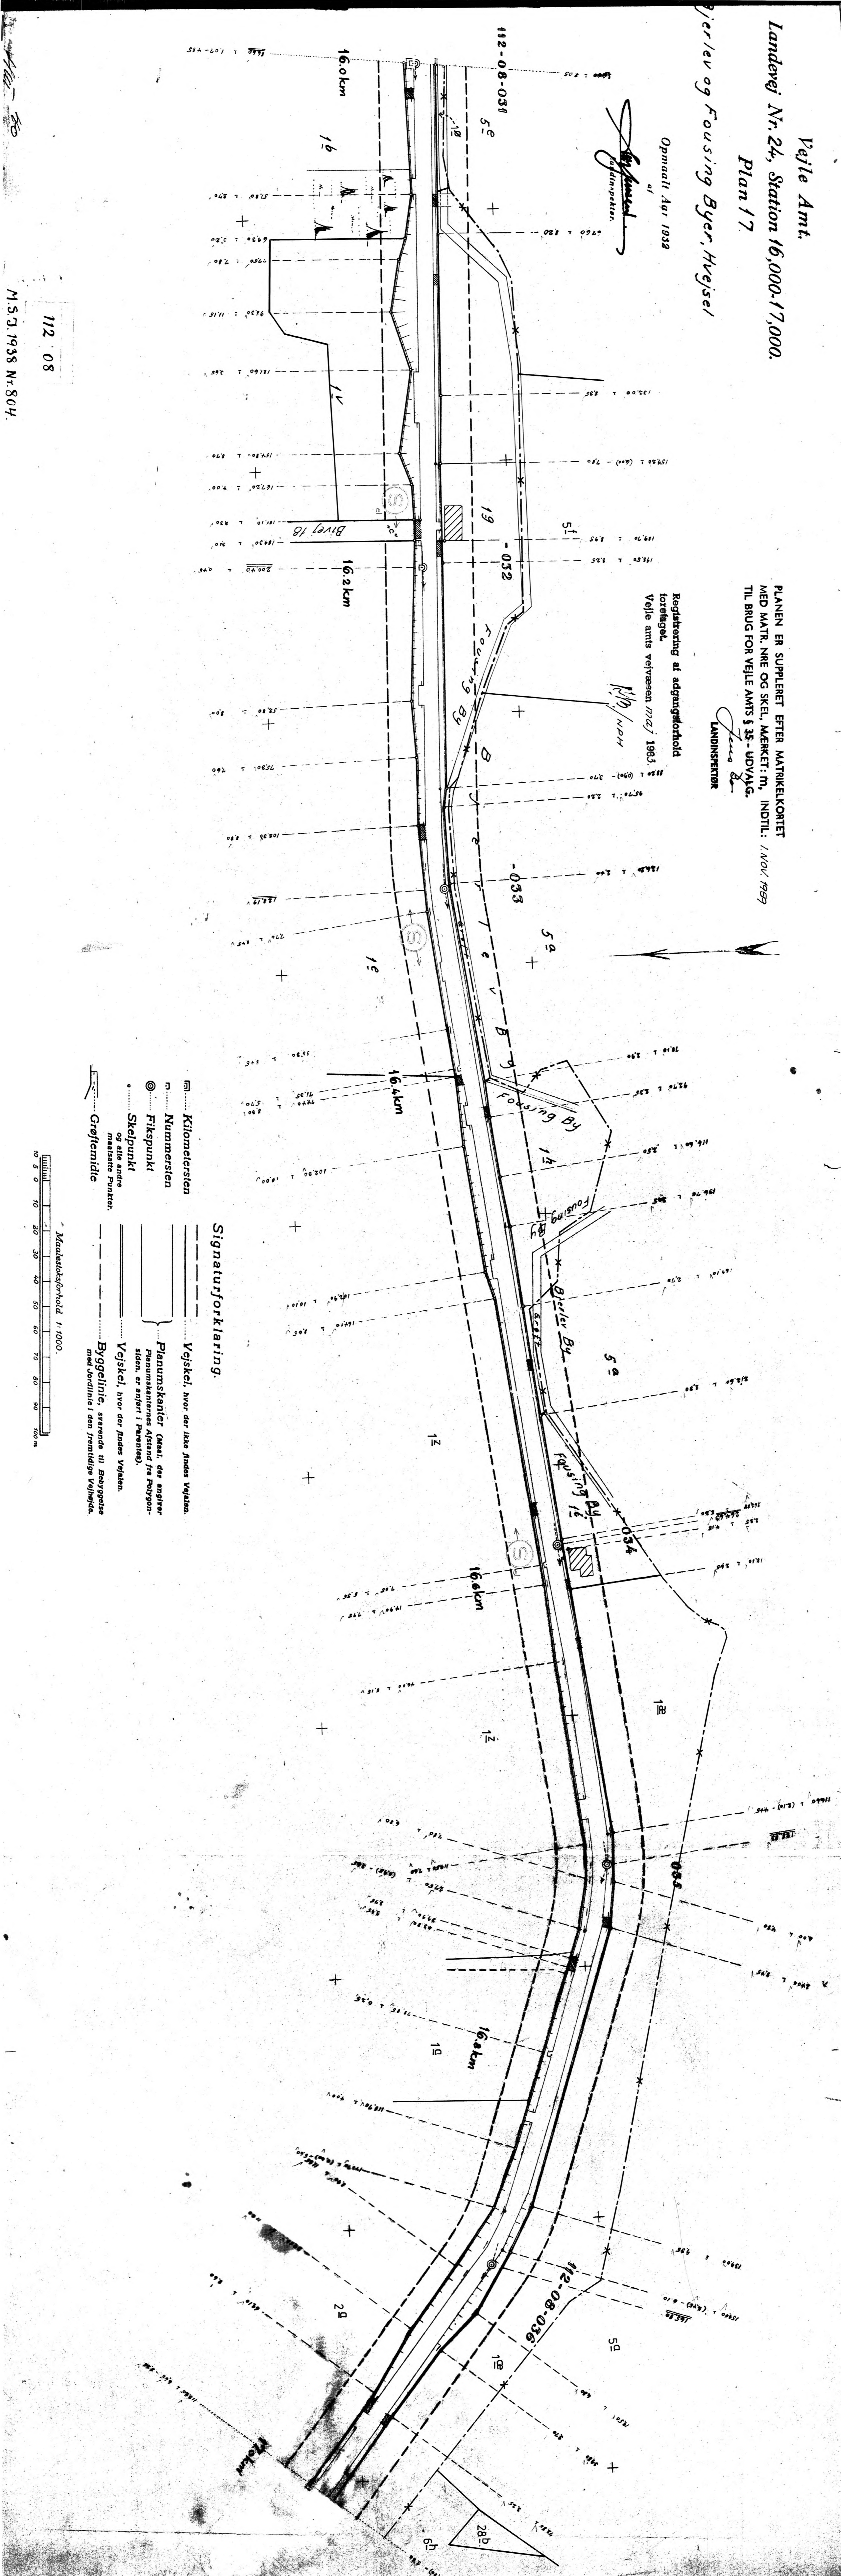

112 08

M.S.J. 1938 Nr. 804

Signaturforklaring.

— Vejsej, hvor der ikke findes Vejskæn.
 ○ Nummerskæn
 ● Fikspunkt
 ● Skælpunkt
 ● og alle andre mæleste Punkt.
 — Grefjernstie

— Vejsej, hvor der ikke findes Vejskæn.
 — Planumskæn (Gæst, der angiver Planumskæn for Aar 1785 og 1805, og alle andre mæleste Punkt).
 — Vejsej, hvor der findes Vejskæn.
 — Byggetlinie, svarende til den angivne mæleste Punkt i den fremtidige Vejskæn.

