

Vejle Amt.

Landevej Nr. 24, Station 18.000-19.000.

Plan 19.

Afstedegård, Ø. Nykirke

Opmaalt Aar 1932


W. Jensen
Landsinspektør

PLANEN ER SUPPLERET EFTER MATRIKELKORTET
MED MATR. NRE OG SKEJL, MÆRKET: m, INDTL: 1 NOV 1959
TIL BRUG FOR VEJLE AMTS § 35 - UDVALG.

LANDINSPEKTØR

Registrering af adgangsforhold
foretaget
Vejle amts veivæsen maj 1963.

H.B. / NPH

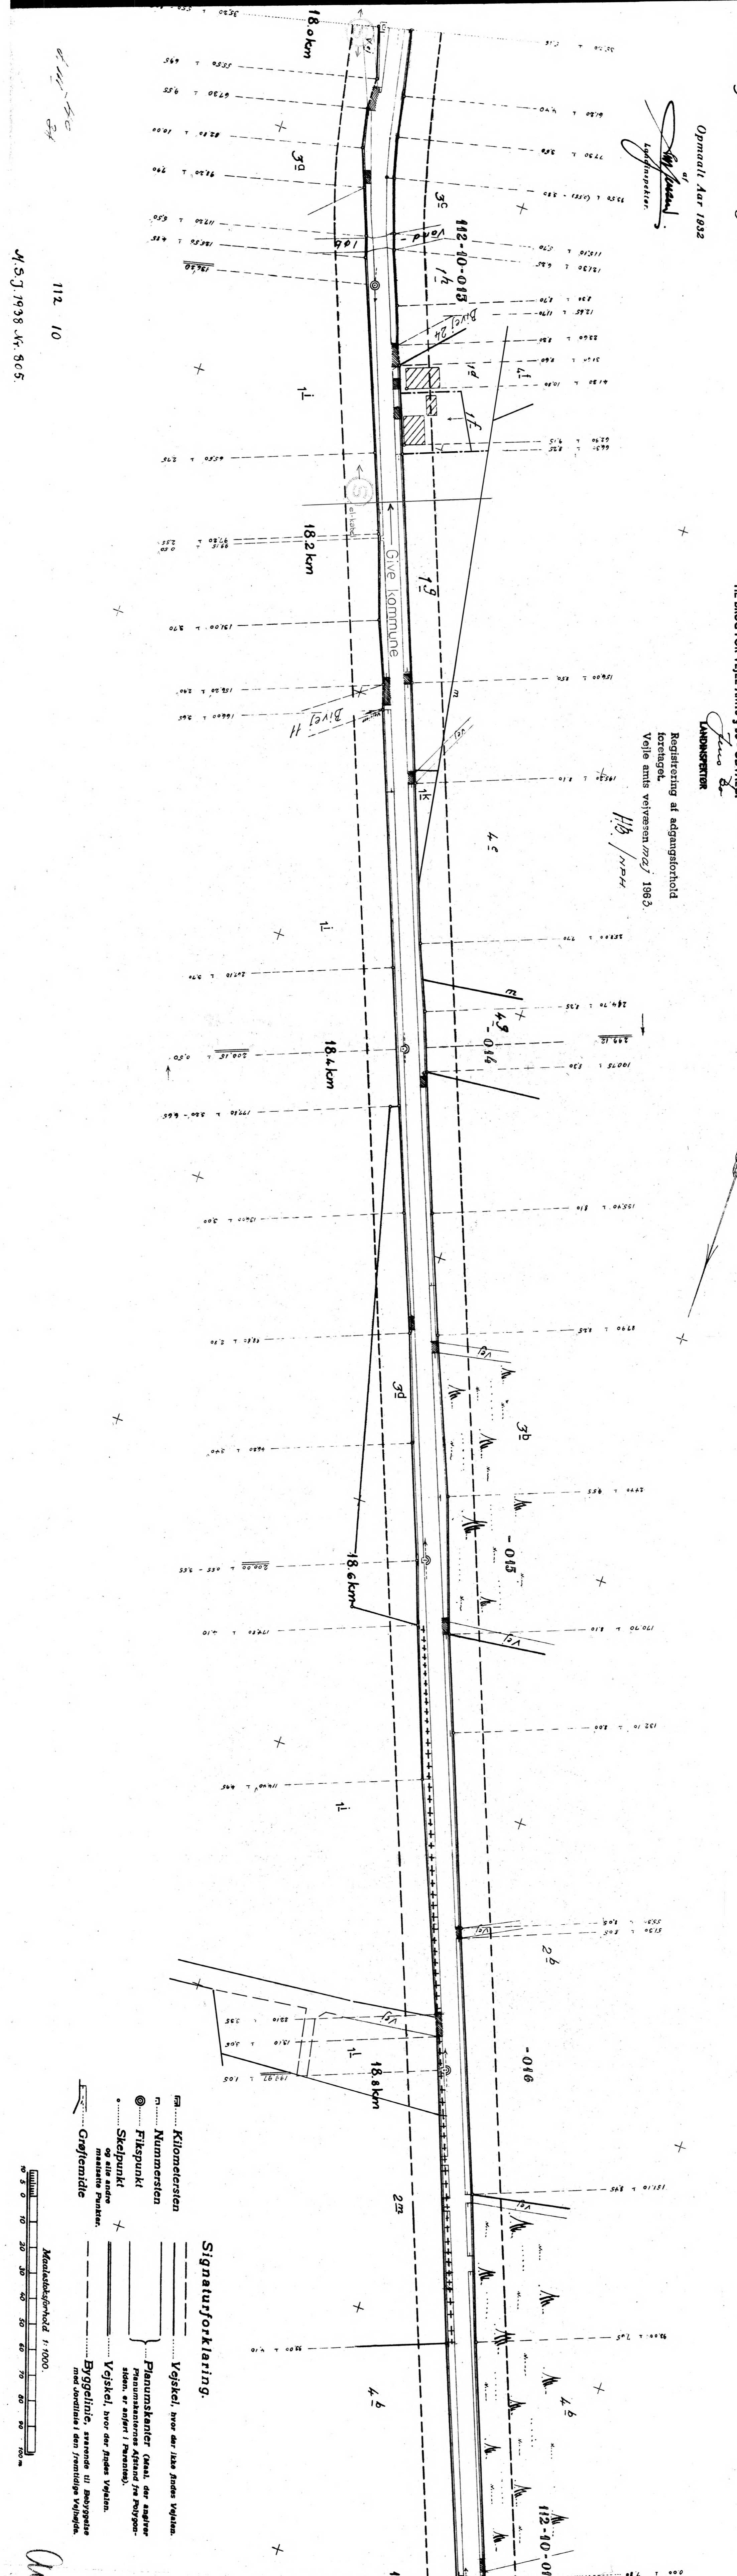

112 10
M.S.J. 1938 Nr. 505

Signaturforklaring.

— Vejlekl, hvor der ikke findes Vejlekl.

— Planmarkant (Gul, der angiver Planmarkantens Aars for 1932-sten, er angivet i Roterings).

— Vejlekl, hvor der findes Vejlekl. og alle andre mæssige Punkter.

— Byggetegn, sterrende til byggetegn med overens i den fremtidige vejplan.

km: Kilometersten
n: Nummersten
●: Fikspunkt
○: Skalpunkt
○: Greflemidte

Målestoksforhold 1:1000

0 10 20 30 40 50 60 70 80 90 100 m

Amk