


Vejle Amt
Landvej Nr. 24, Station 6, 000-7, 000.
Plan 7

Lerbæk Hovedgaard og Høver By, Høver
Grejs By, Grejs

Opmaalt Aar 1882
af
Landsinspektør
[Signature]

PLANEN ER SUPPLERET EFTER MATRIKELKORTET
MED MATR. NRE OG SKEL, MÆRKET: m, INDTEL: 1. NOV 1959
TIL BRUG FOR VEJLE AMTS § 35 - UDVÆLG.
[Signature]
LANDINSPEKTØR

Registrering af adgangskortet
foretaget
Vejle Amts Væjvæsen maj 1933.
[Signature]

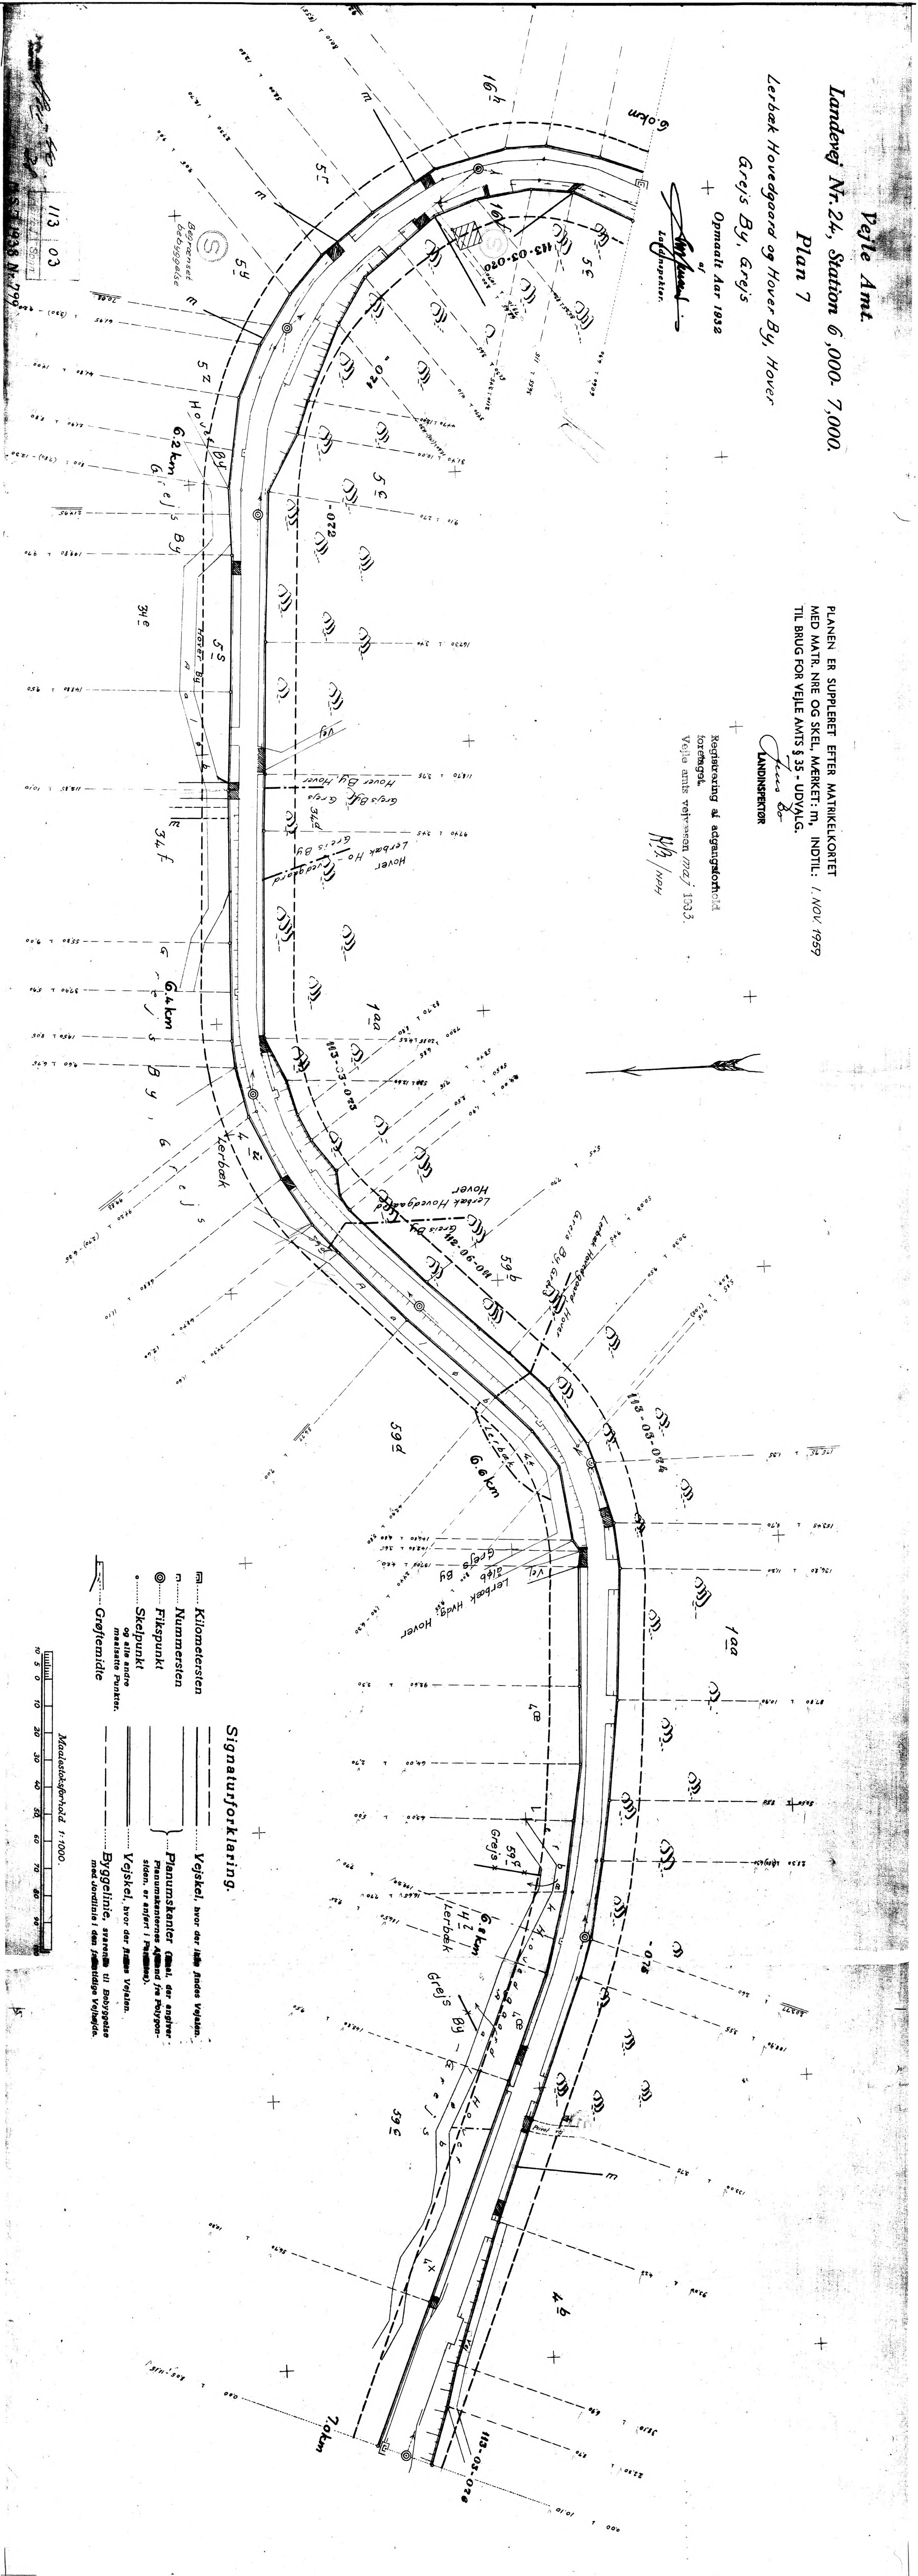

km Kilometersten
 m Nummerten
 ⊙ Fikspunkt
 ○ Skulpunkt
 og alle andre
 mærkede Punkter.
 ----- Byggelinje, særlig til Bygninger
 med forbindelse den jernbanelige Vejbygge.

Signaturforklaring.

Vejskel, hvor der ikke gæder vejsten.
 Planumskanter (matr., der angiver
 Planumskanternes Afsnit fra Polypoo-
 sition, er anført i Planumsk.).
 Vejskel, hvor der ikke gæder
 Vejskel, særlig til Bygninger
 med forbindelse den jernbanelige
 Vejbygge.

