

Vejle Amt.
Landvej Nr. 24, Station 7.000- 8.000.
Plan 8


Lerbæk Hovedgaard, Høver
Højgaard Grejs

Opmalt Aar 1882
Landinspektør

PLANEN ER SUPPLERET EFTER MATRIKELKORTEI
MED MATR. NRE OG SKEL. MÆRKET: m, INDTEL: 1. NOV. 1882
TIL BRUG FOR VEJLE AMTS § 35 - UDVALG.

LANDINSPEKTØR


Registrering af adgangshold
fordelelse
Vejle amts vejvesen maj 1883.
M. B. / NOV.

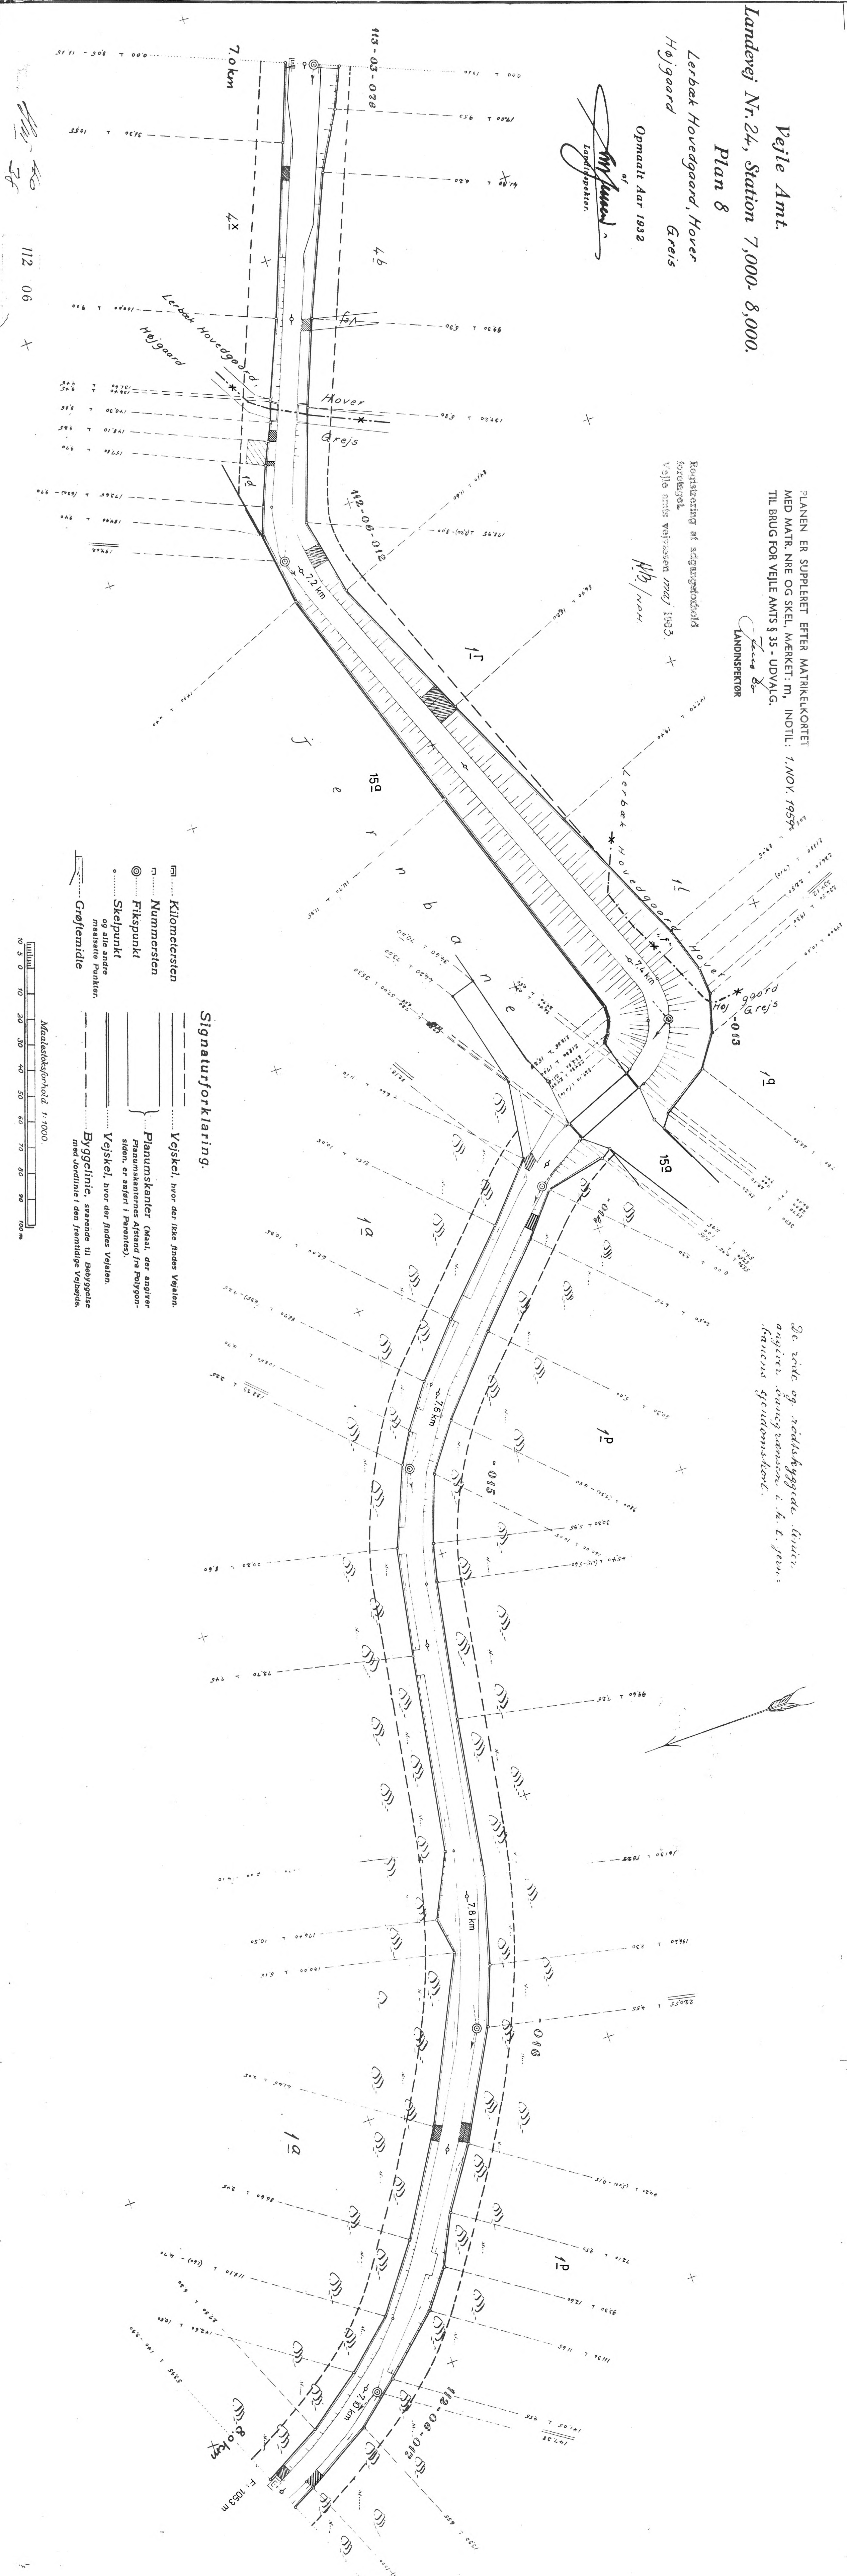

- m..... Kilometersten
- n..... Nummersten
- o..... Fikspunkt
- p..... Skelpunkt og alle andre mæssige Punkter.
- q..... Grøftemidie

Signaturforklaring.

- Vejskel, hvor der ikke findes Vejsten.
- Planumskanter (Gaal, der angiver Planumskantens Afstand fra Polypost-stien, er angivet i Parentes).
- Vejskel, hvor der findes Vejsten.
- Byggetlinie, straxende til Byggetoppe med omridsline i den fremtidige Vejskante

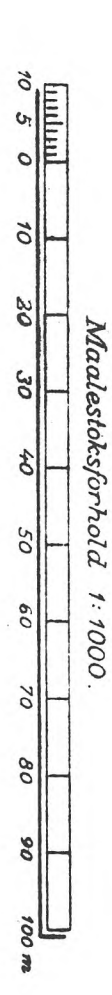

De røde og rødtidsbyggede huse
angiver stueetagen i h. t. jens
kancellis stueetage.

112 06 X