

Mtr. nr. 90^b, 90^c og 90^d
Søndermarken, Vejle Jorder
Gade og hus nr.:

Anmelder:

Jens Bo - Johs. Kloch
Landinspektør I/S
7100 Vejle

17. SEP 60 | 9499

D E K L A R A T I O N

Undertegnede ejer af matr. nr. 90^b, 90^c og 90^d Søndermarken, Vejle Jorder pålægger herved gældende for os og efterfølgende ejere nævnte ejendomme følgende

Servitut om oversigt:

"På vedhæftede rids er med skravering angivet de arealer, der udlægges som oversigtsarealer. Den til enhver tid værende ejer er pligtig til at sørge for, at der ikke på disse oversigtsarealer, hverken varigt eller midlertidigt forefindes bevoksning eller anbringes genstande af større højde end 1 m over en flade gennem de tilstødende vejes midtlinier eller vejkanter, hvis disse ligger højere end vejmidten. Denne bestemmelse gælder dog ikke sne.

Terræn i oversigtsarealerne må intet steds ligge over en flade gennem de tilstødende vejes midtlinier eller vejkanter, hvis disse ligger højere end vejmidten.

Oversigtsarealerne skal anlægges og holdes som haveareal og må ikke befæstes til færdsel med køretøjer.

Endvidere må der ikke etableres indkørsel eller anden form for adgang i eller over oversigtsarealerne fra den tilgrænsende vej."

Påtaleretten tilkommer vejbestyrelsen for de veje, der grænser op til oversigtsarealerne.

I tilfælde af overtrædelse af servitutten er vejbestyrelsen berettiget til at bringe forholdene i overensstemmelse med servitutten på lodsejerens bekostning.

Ovennævnte servitut begæres tinglyst på matr. nr. 90^b, 90^c og 90^d Søndermarken, Vejle Jorder med prioritet forud for al pantegæld.

Med hensyn til servitutter og andre byrder henvises til ejendommenes blade i tingbogen.

FÆB. ANDELS-BOUGFORENING, VEJLE

Dato:

Som ejer af matr. nr. 90^b, 90^c og 90^d:

Stempel:

kr.

Akt: Skab

nr.

(udfyldes af dommerkontoret)

Mtr. nr.

Gade og hus nr.:


Anmelder:

i medfør af § 36, stk. 1, i kommuneplanloven (lovbekendtgørelse nr. 287 af 26/6 1975) meddeler Vejle byråd herved samtykke til, at foranstående servitut tinglyses.

Tilvejebringelse af en lokalplan i h.t. ovennævnte lovs § 16, stk. 2 og 3, er ikke påkrævet.

Vejle byråds Ejendomsudvalg, den 9/9 1980
P.U.V.


Chr. Christiansen

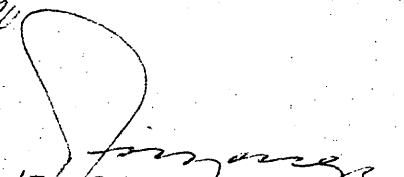
/T. Jørgensen

INDFØRT I DAGBOGEN
FOR VEJLE CIVILRET

17 SEP. 1980

LYST


cf.

J. Jakobsen

Udvalgte af byrådsmedlemmerne

LAND INSPEKTÖRER I/S
TELE: 800FYANG F. 700 30 360
J. NR. 490 / 78

Justitsministeriets genpartkalkerlæred. Til kort.

Landinspektør

Navn

19.80

d. 13.02

Veile

attestøres herved.

Bestillingsformular

Rids i 1:500 vedr. matr. nr. 90^b og 90^c


SØNDERMARKEN, VEJLE JORDER

Udfærdiget til brug ved til tinglysning af deklaration
om oversigt.

Vejle, den 13.02.1980

X. tris pinus

Landinspektør
Jensen & Kjeldskov, Diaprint A/S 01-54 44 22

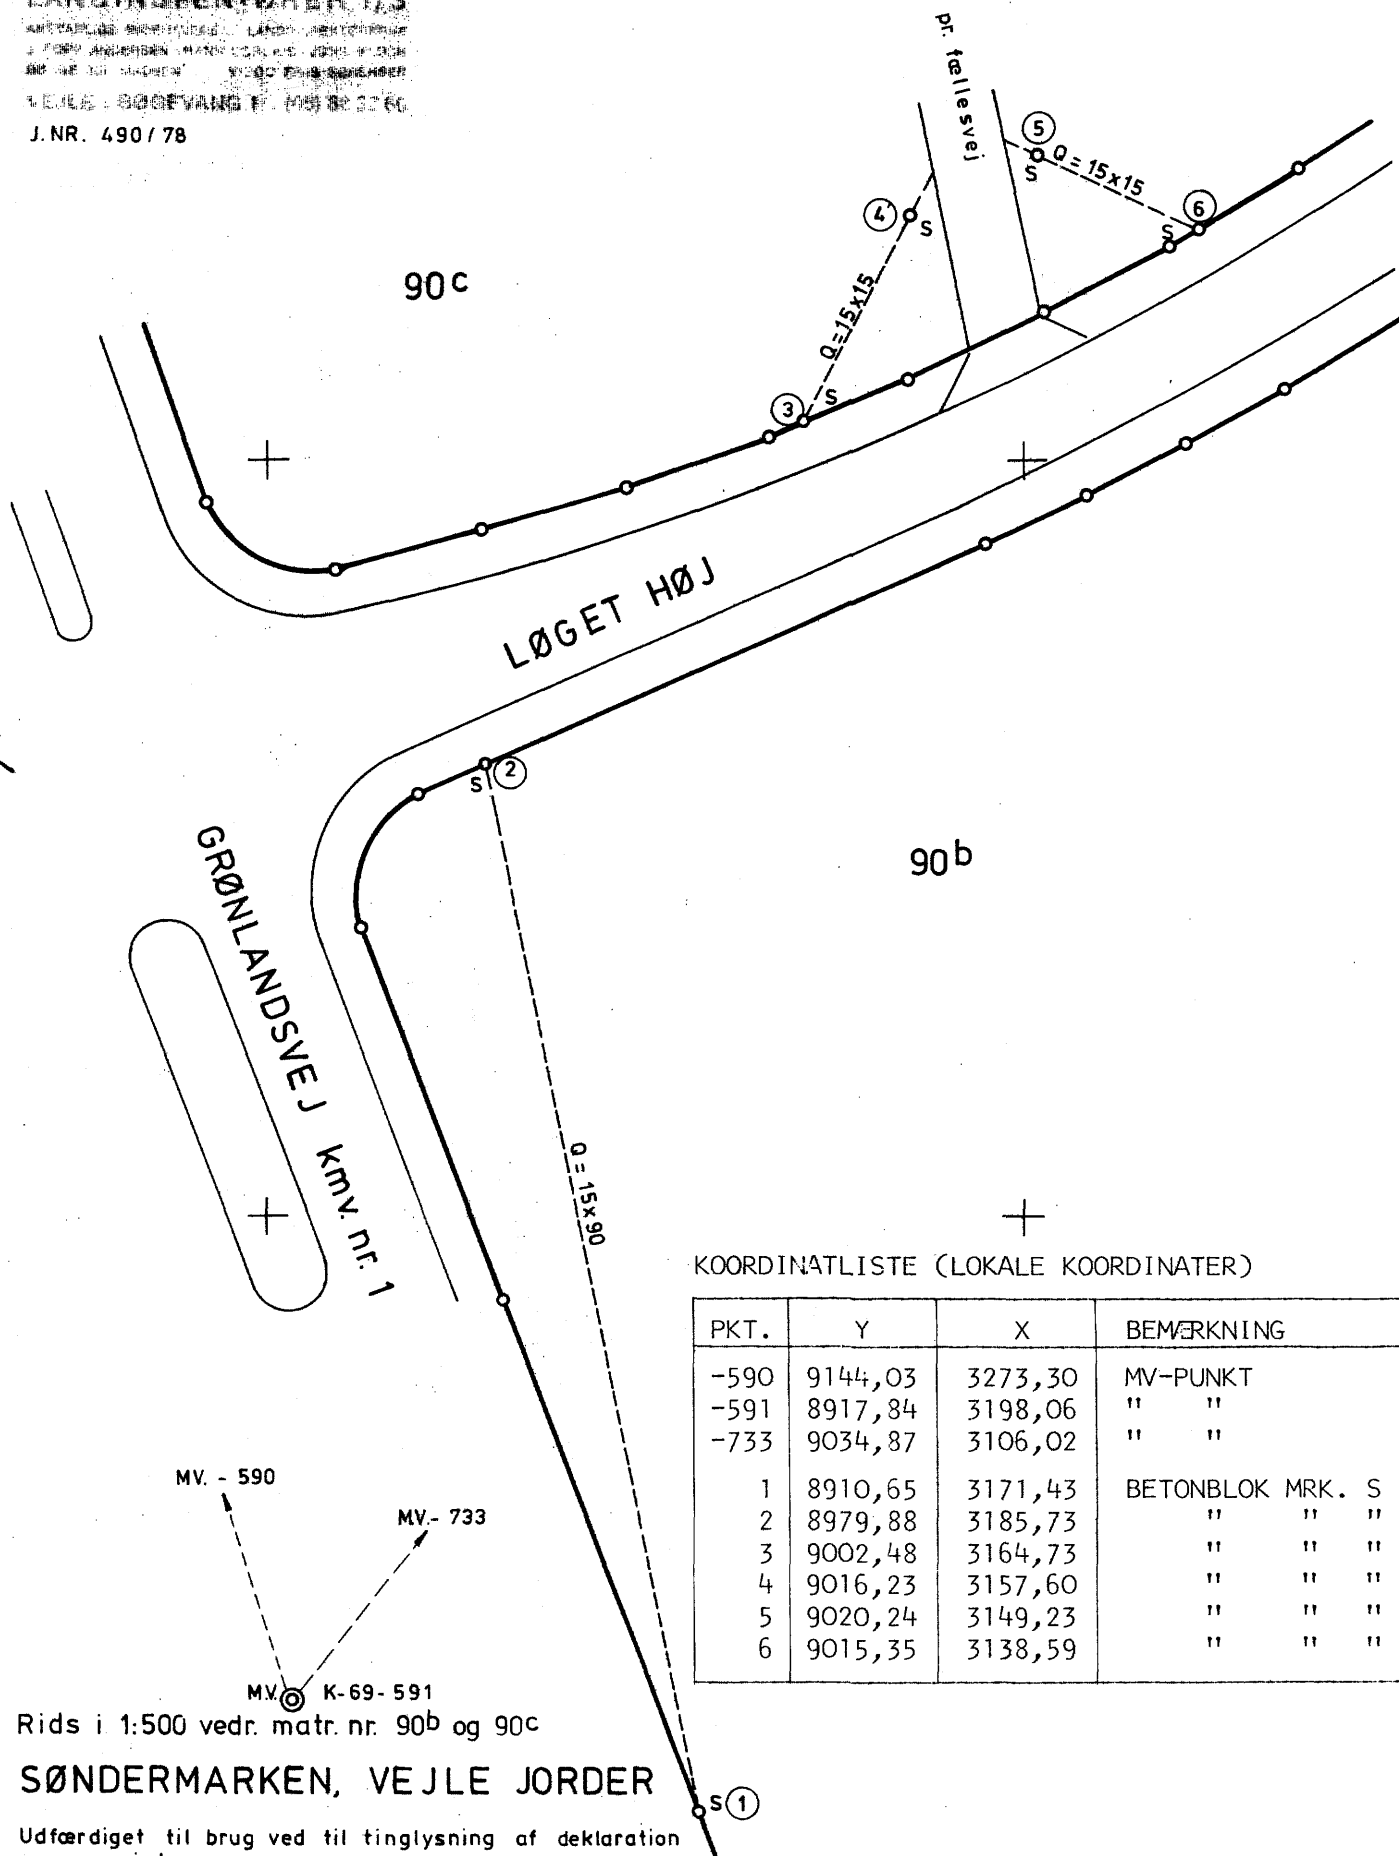

COORDINATLISTE (LOKALE KOORDINATER)

PKT.	Y	X	BEMÆRKNING
-590	9144,03	3273,30	MV-PUNKT
-591	8917,84	3198,06	" "
-733	9034,87	3106,02	" "
1	8910,65	3171,43	BETONBLOK MRK. S
2	8979,88	3185,73	" " "
3	9002,48	3164,73	" " "
4	9016,23	3157,60	" " "
5	9020,24	3149,23	" " "
6	9015,35	3138,59	" " "

At denne kort-genpart er nøjagtig genpart af det originale kort vedrørende ejendommen(e)

90^b og 90c Søndermarken, Vejle Jorder

attestøres herved.

Y -1 fløj

LANDINSPEKTØRER I/S
 A. RUPP ANDERSEN, THANE, CARL ULL JONS, KLOCH
 ØSTGÅDE 10, 4000 VEJLE
 T. 105 52 12 60
 F. 105 73 21 11
 J.NR. 490/78

MYLIUS
 ERICHSENSVEJ

Akt: Skab nr.

(udfyldes af dommerkontoret)

JØRGEN
 BRØNLUNDSVEJ

121co
 121cn
 121bo
 121bø
 121bm

GRØNNEDALEN kmv.
 192b
 S-1
 S-2
LANDINSPEKTØRER 1/5
VERGE, BØGGEVANG: 109 40 52 56
J.NR. 490/28

Akt: Skab **nr.**

(udfyldes af dommerkontoret)

NORD

god

90°C

1 P-PLADS

LØGET HØJ

Rids i 1:500 vedr. matr. nr. 90c og 90d

SØNDERMARKEN, VEJLE JORDER

Udfærdiget til brug ved tinglysning af deklaration
om oversigt.

Vejle, den 13.02.1980

Y. Friis Jensen
Landinspektør

KOORDINATLISTE (LOKALE KOORDINATER)

PKT.	Y	X	BEMÆRKNING
-733	9034,87	3106,02	MV - PUNKT
-734	9123,09	2972,50	" "
-735	9129,93	2886,04	" "
7	9095,56	3033,59	BETONBLOK MRK. S
8	9106,99	3032,09	" " "
9	9113,71	3022,76	" " "
10	9110,86	3009,38	" " "
11	9133,21	2929,29	" " "
12	9143,41	2921,39	" " "
13	9143,29	2912,21	" " "
14	9133,42	2900,54	" " "

At denne kort-genpart er nøjagtig genpart af det originale kort vedrørende ejendommen(e)

attesteres herved. Veile _____ d. 13.11.2005
 mtr. nr. 905, 90d Søndermarken. Veile Jorder _____

Mayn

1980

d. 13.02

Wojciech

Bestillingsformular

Y - 2fløj

Jensen & Kjeldskov A/S