


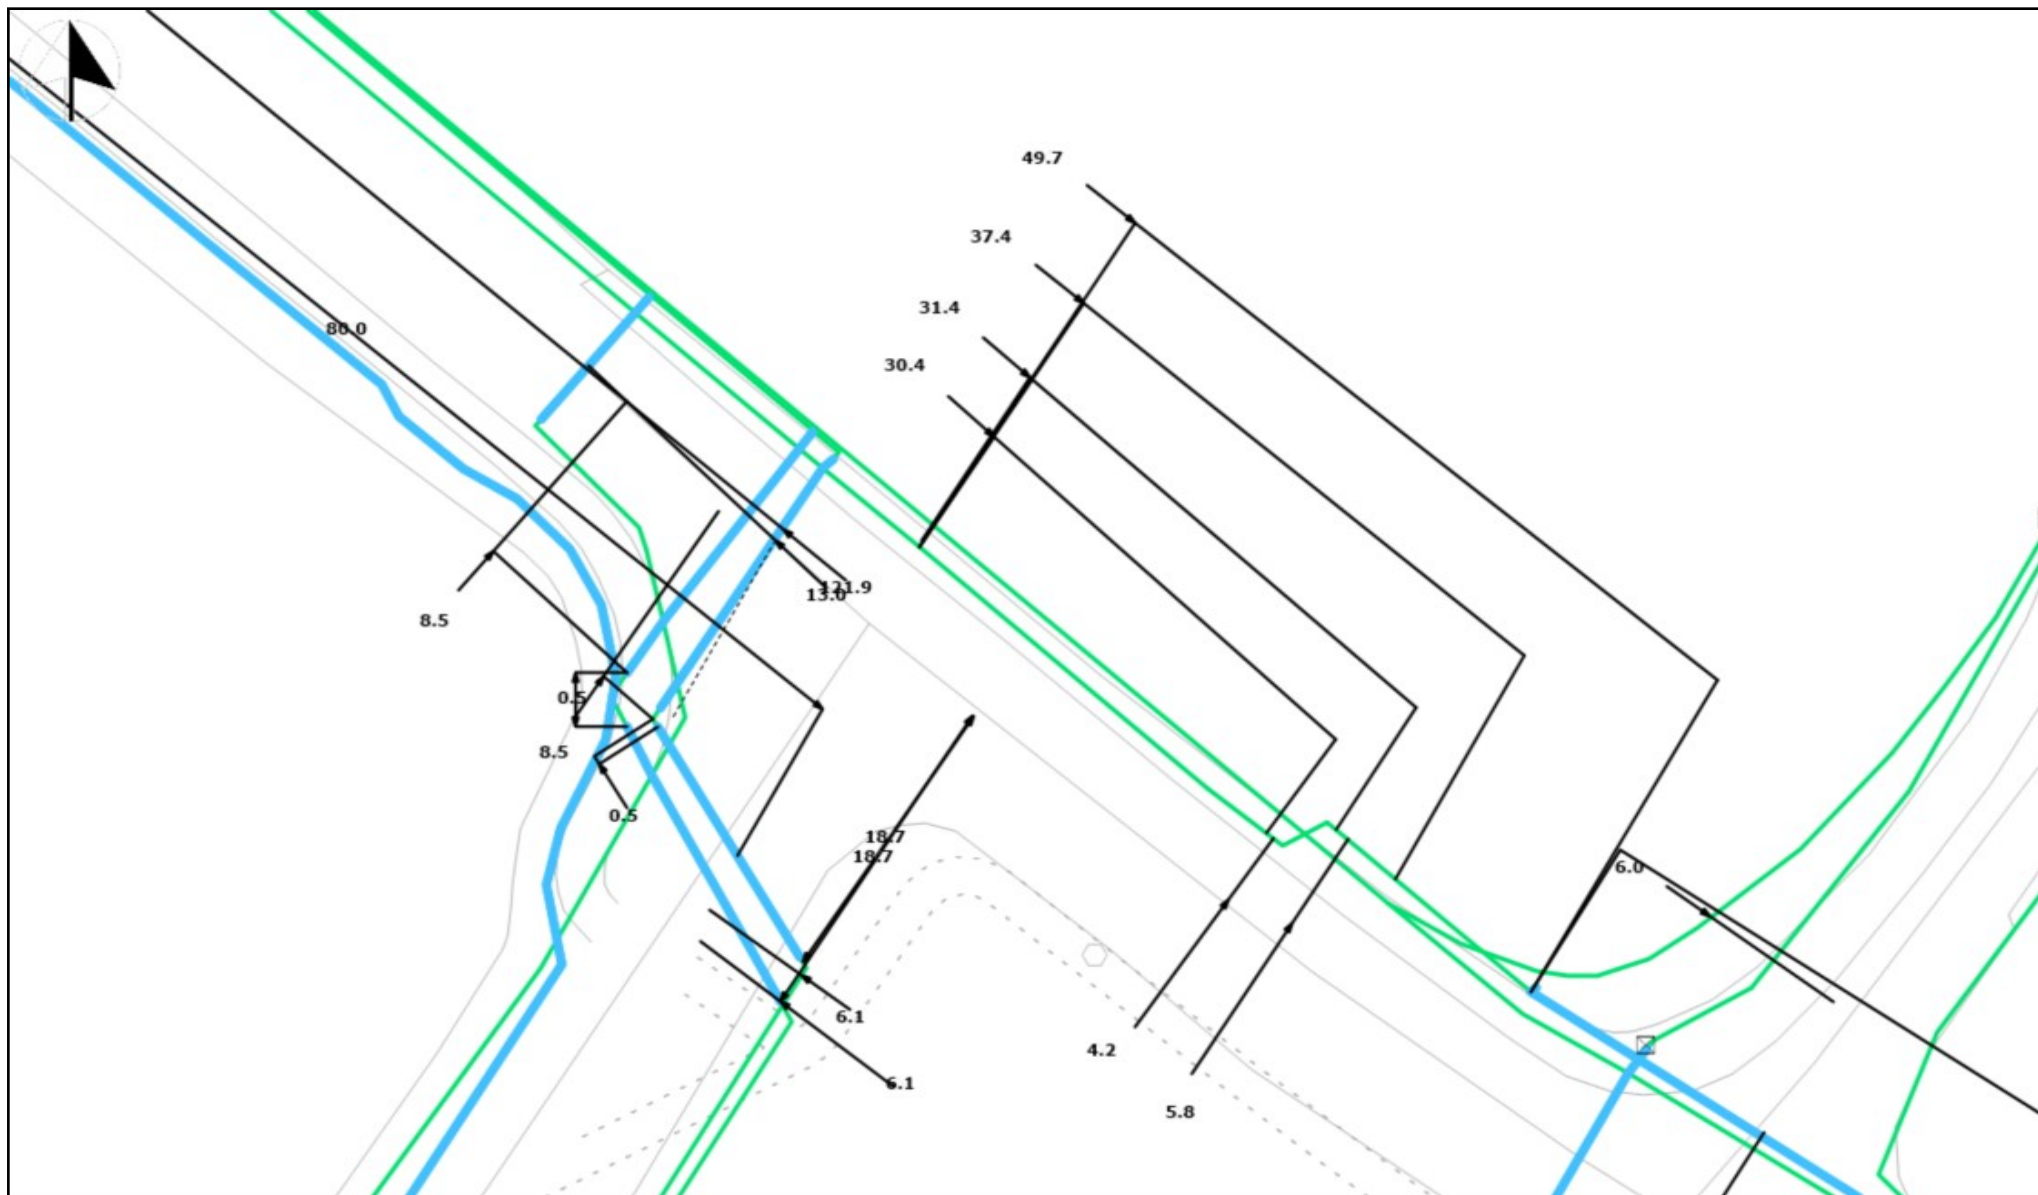

INCA

Udtegnet: 12. maj 2023

Gyldig til: 12. november 2023

Adresse: Beregnet plan.

Plannr. på oversigtskort: 1

Ler: 2568730

Postnummer : 7080

Se vedlagte følgeseddel og signaturforklaring.

