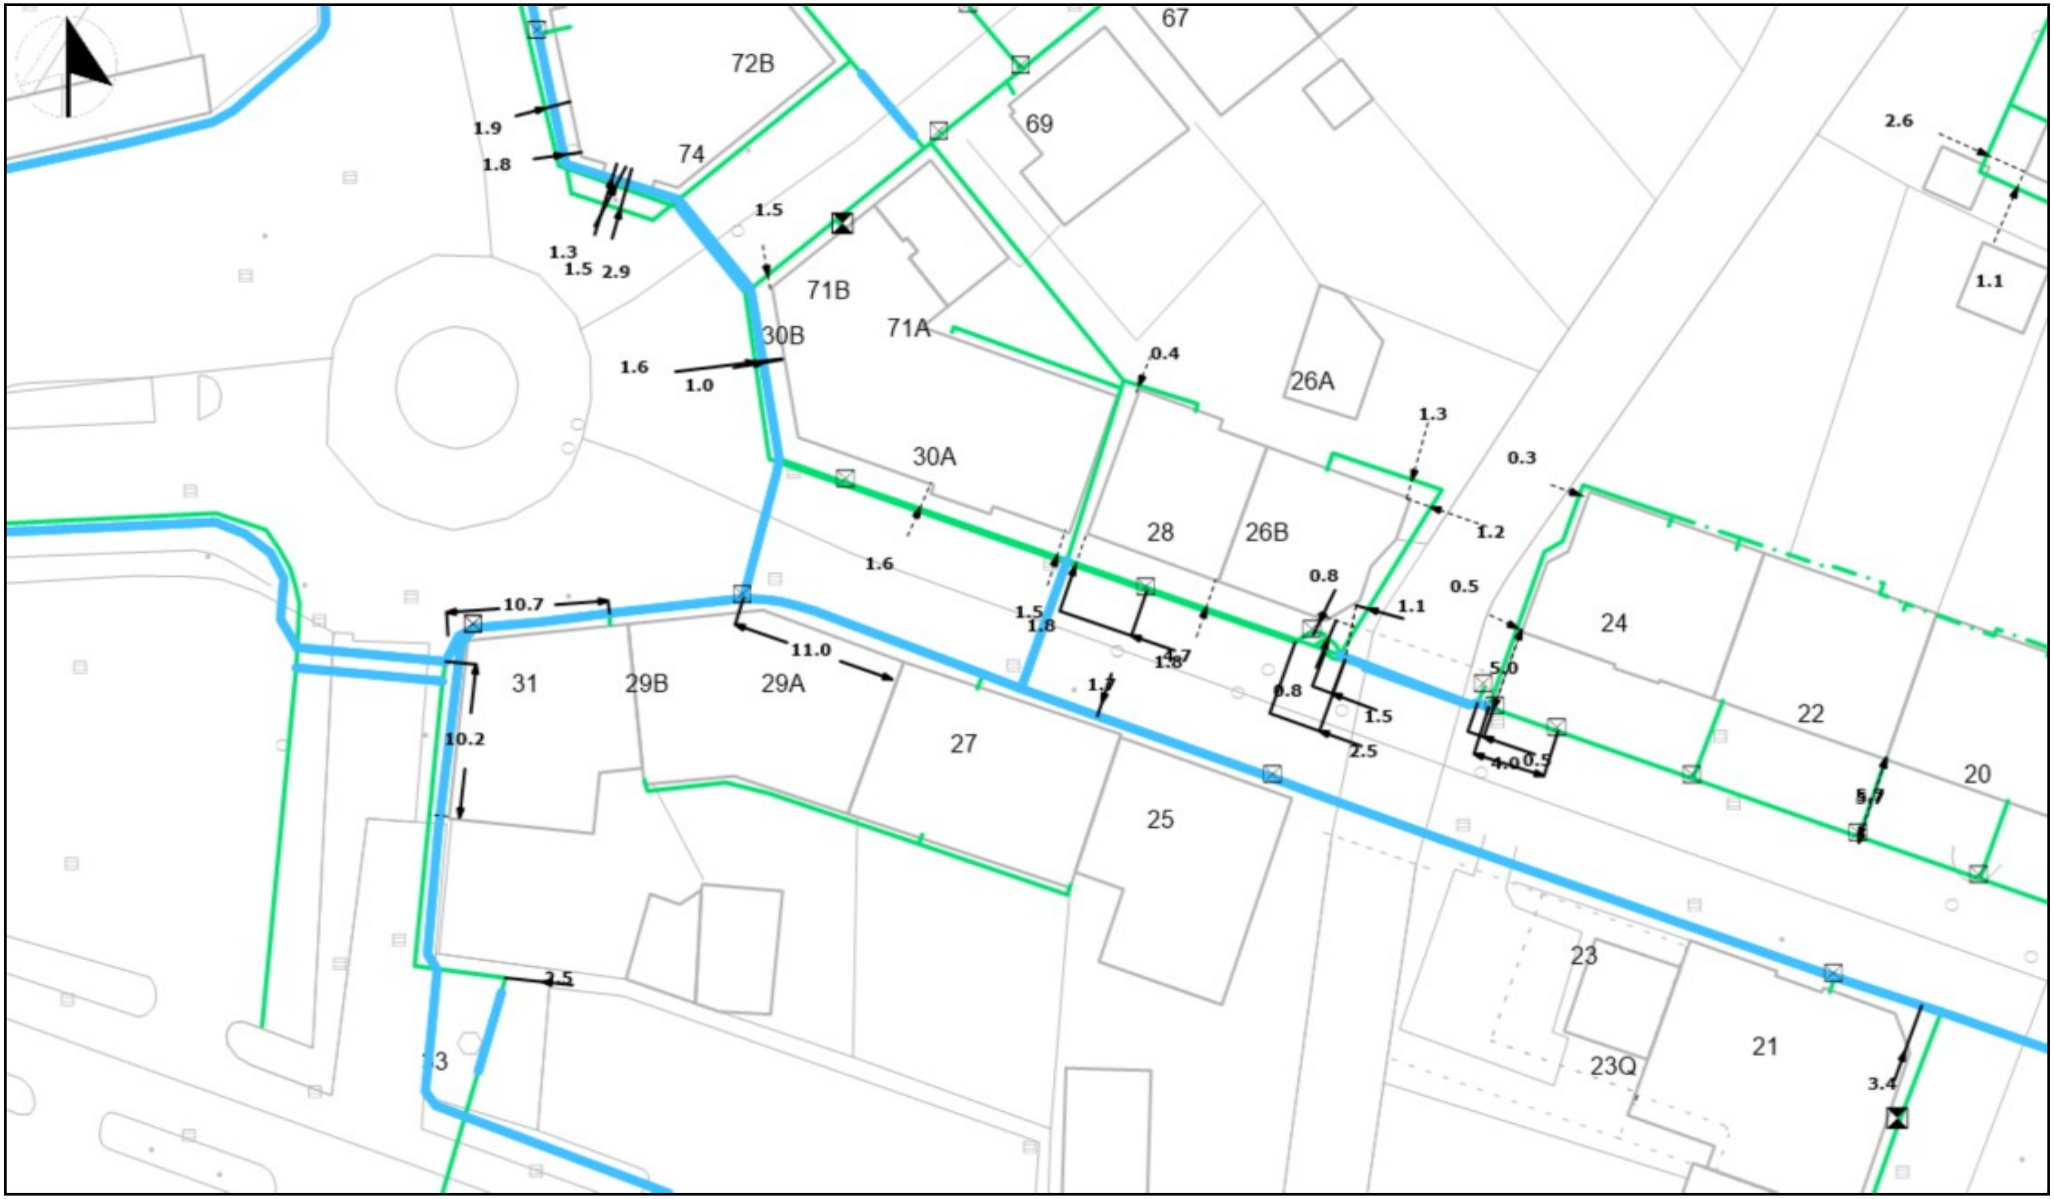

TDC

Udtegnet: 14. april 2023

Adresse: Beregnet plan.

Ler: 2544170

INCA

Gyldig til: 14. oktober 2023

Plannr. på oversigtskort: 1

Postnummer : 7100

0 10 20 30 40 m

Se vedlagte følgeseddel og signaturforklaring.