


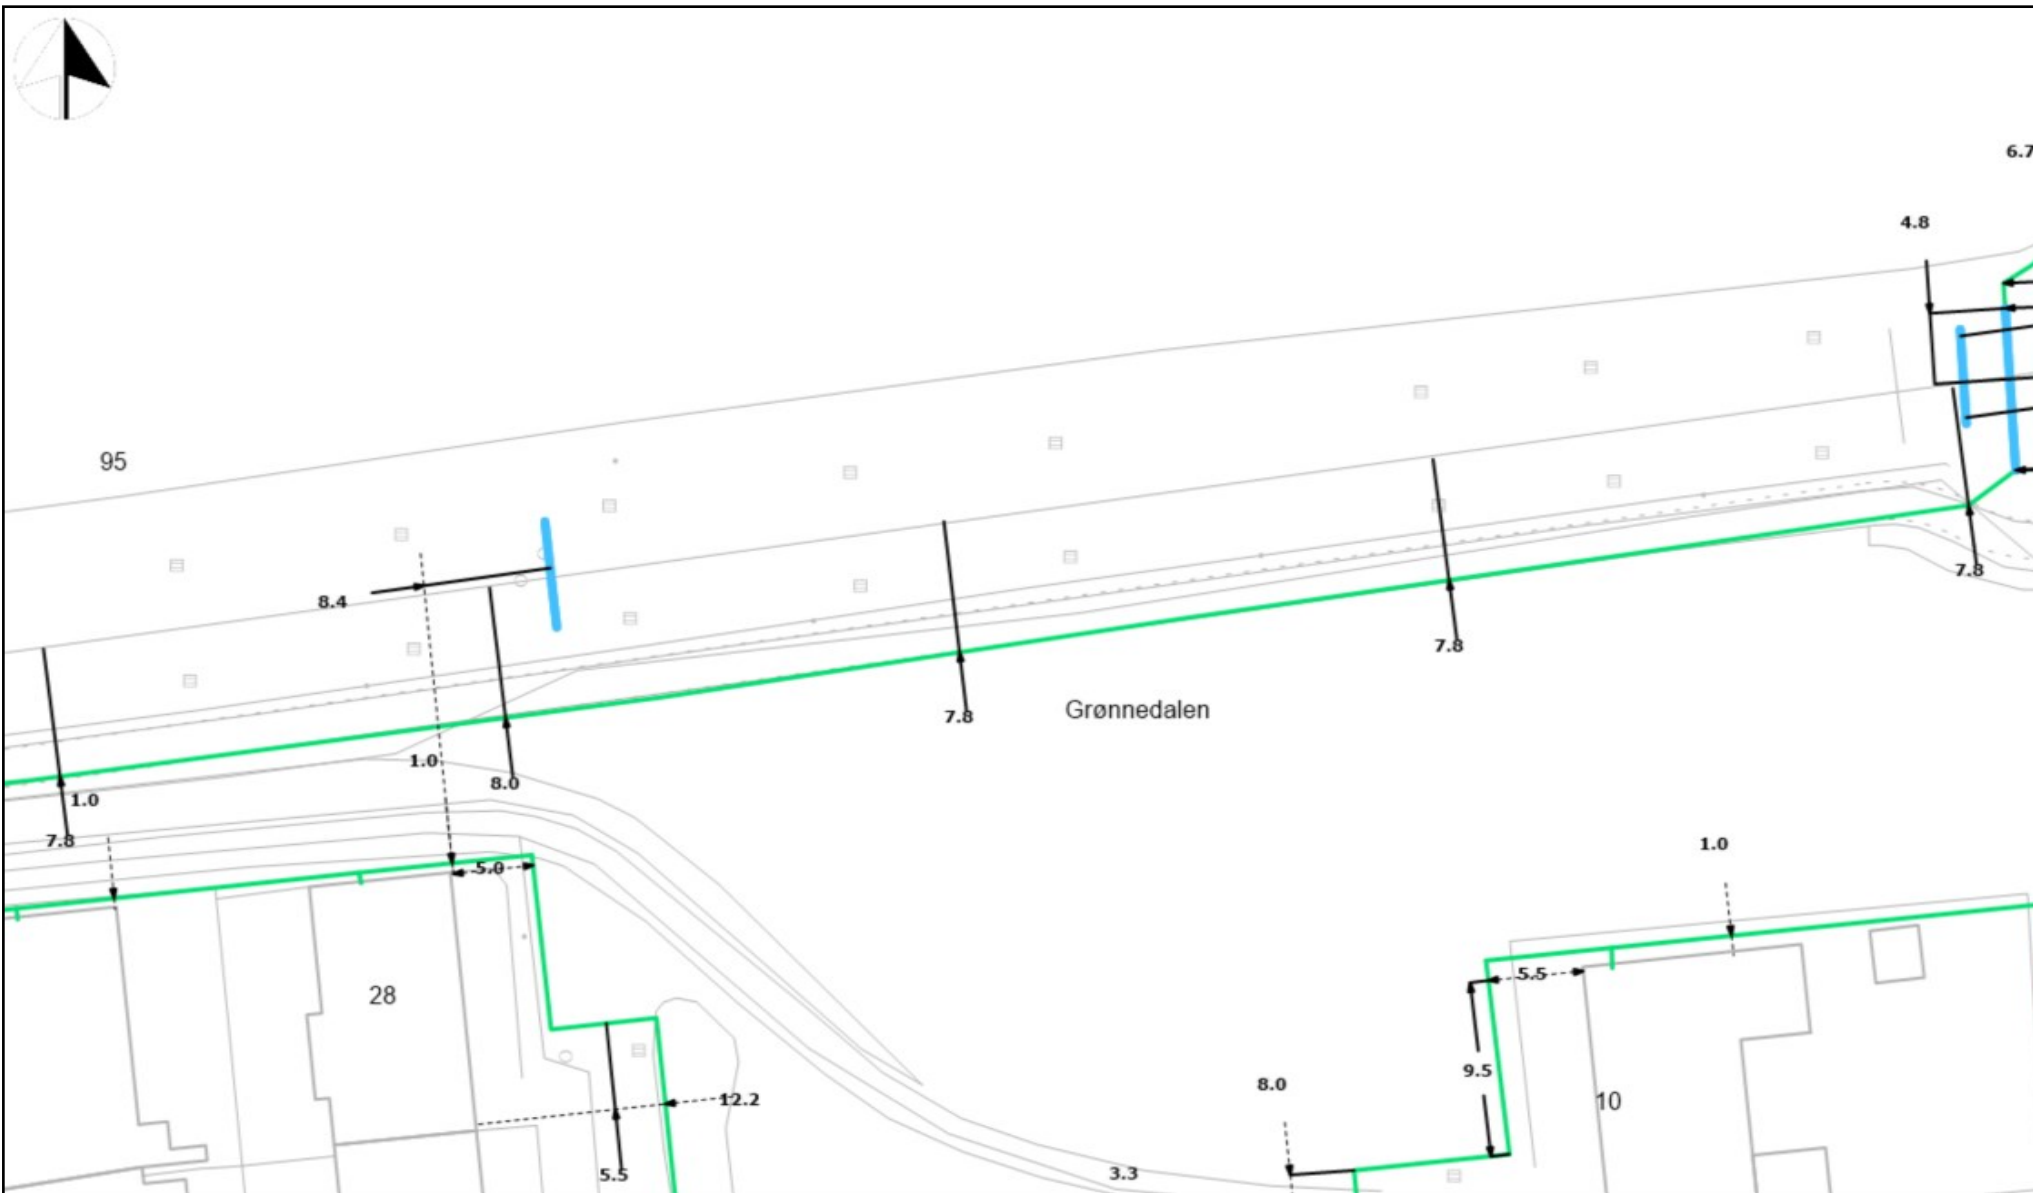

INCA

Udtegnet: 25. april 2023

Gyldig til: 25. oktober 2023

Adresse: Beregnet plan.

Plannr. på oversigtskort: 1

Ler: 2552366

Postnummer : 7100

Se vedlagte følgeseddel og signaturforklaring.

