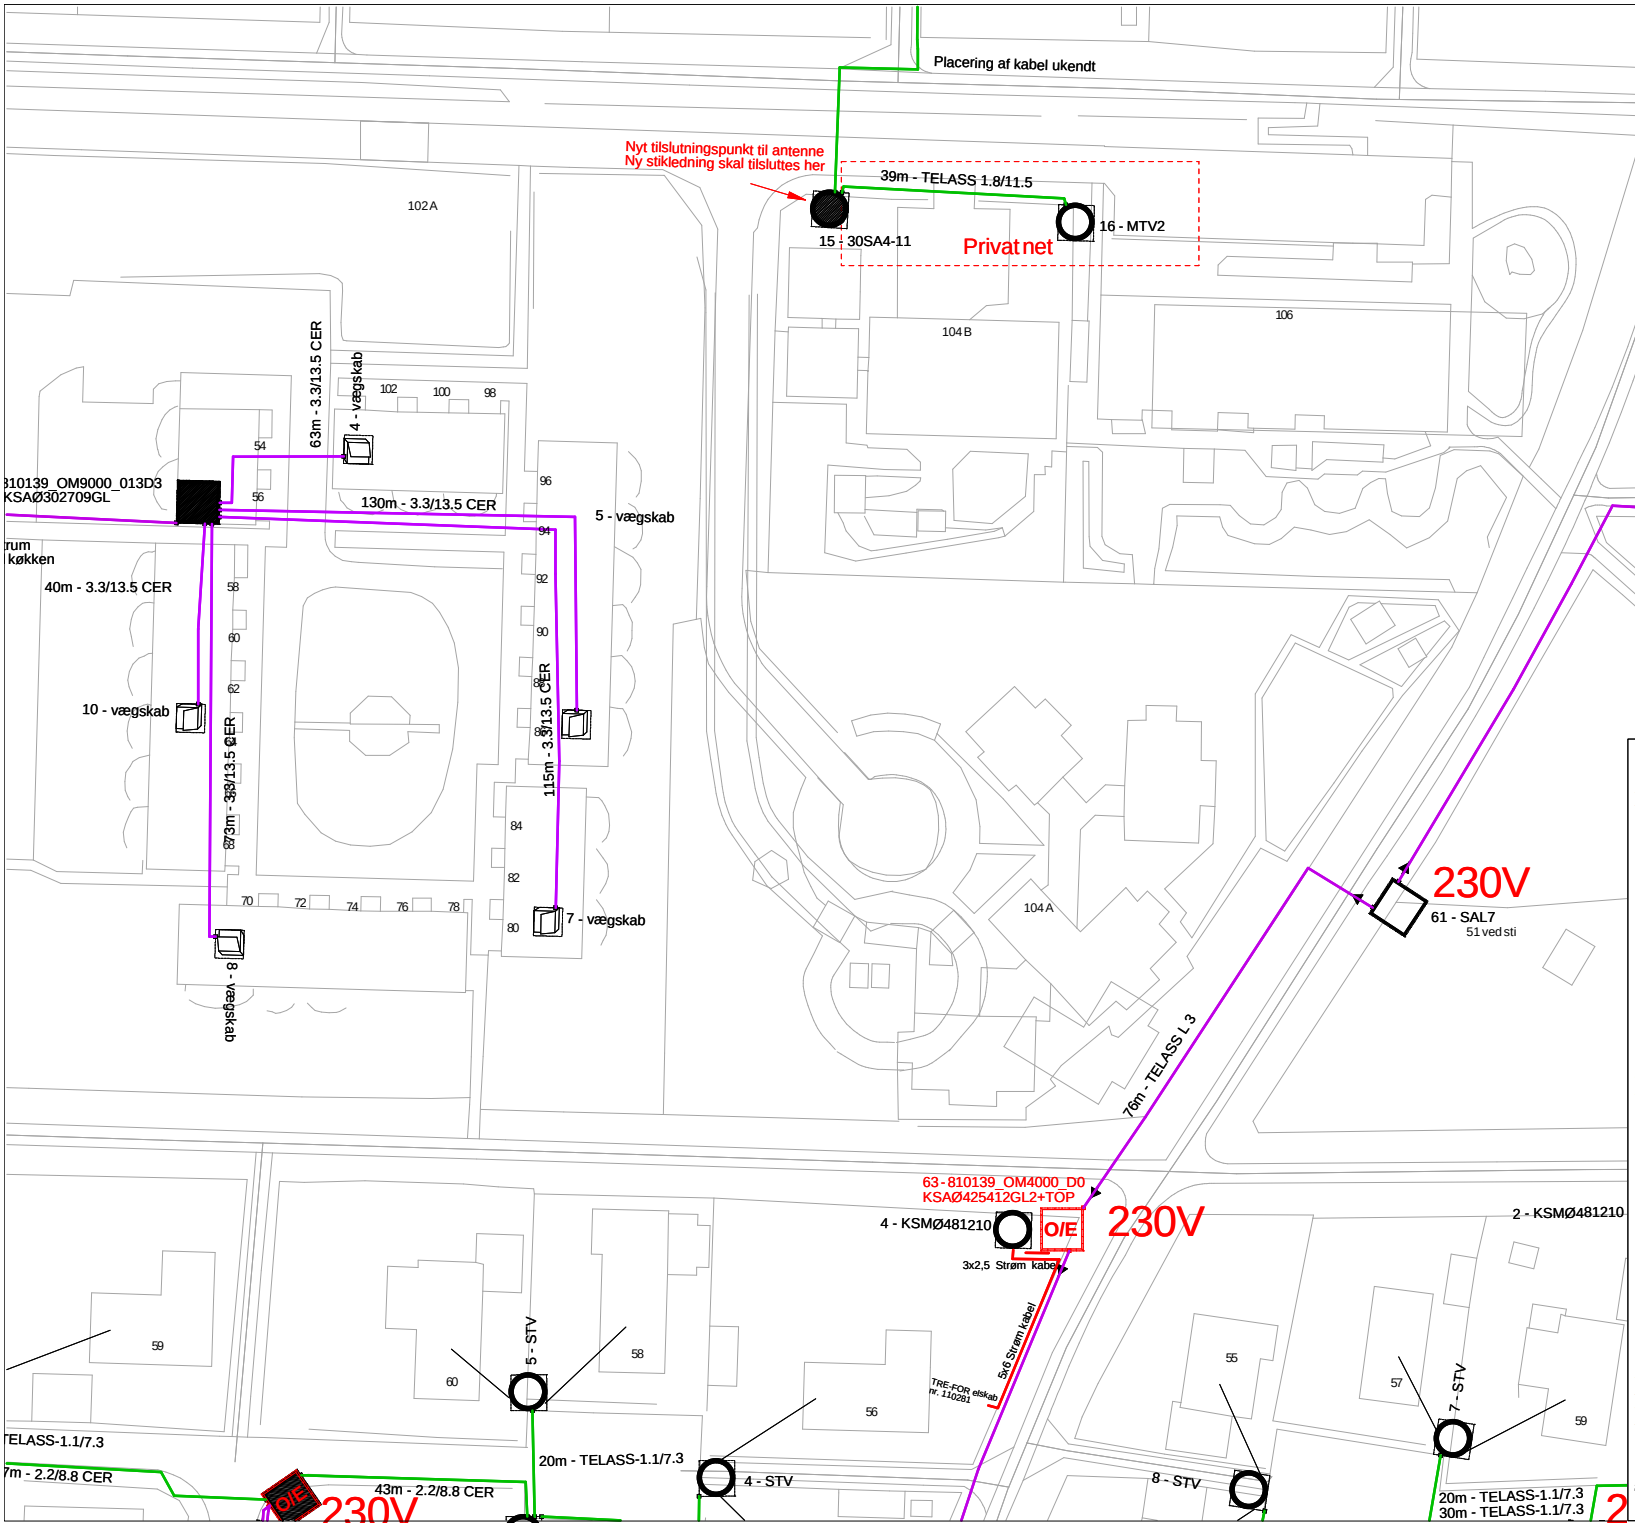

Lernr.: "2615897"
Adresse: "T247125 - Rosengårds Alle 104A, 7100 Vejle"

Graveaktøren er ansvarlig for at der ikke sker skader på ledningsanlægget og skal derfor træffe de nødvendige foranstaltninger.
Skulle der imod forventning ske skader, skal graveaktøren straks rette henvendelse til ledningsejeren
eller dennes servicepartner:
Dansk Kabel TV på tlf. 43 32 47 00
Her skal der oplyses LER nr., Navn og tlf. nr. og CVR nr. på aktør
Graveaktøren skal om fornødent standse arbejdet indtil et videre forløb er aftalt.

Tracéet kan indeholde fiberkabler
Kabeloplysninger er behæftet med stor usikkerhed (også dxf.planer) og gælder kun til skel.
Grundejeren skal kontaktes for oplysninger om kabelføring på matriklen
kabelpåvisning kan bestilles på førnævnte tlf. nr.

Læs vedhæftede folder